

# Wiktoryn Palace





## U11

LOKAL USŁUGOWY 396,90 m<sup>2</sup>




PODZIEMIE


UL. CZ. STRZESZEWSKIEGO 11

20-153 Lublin

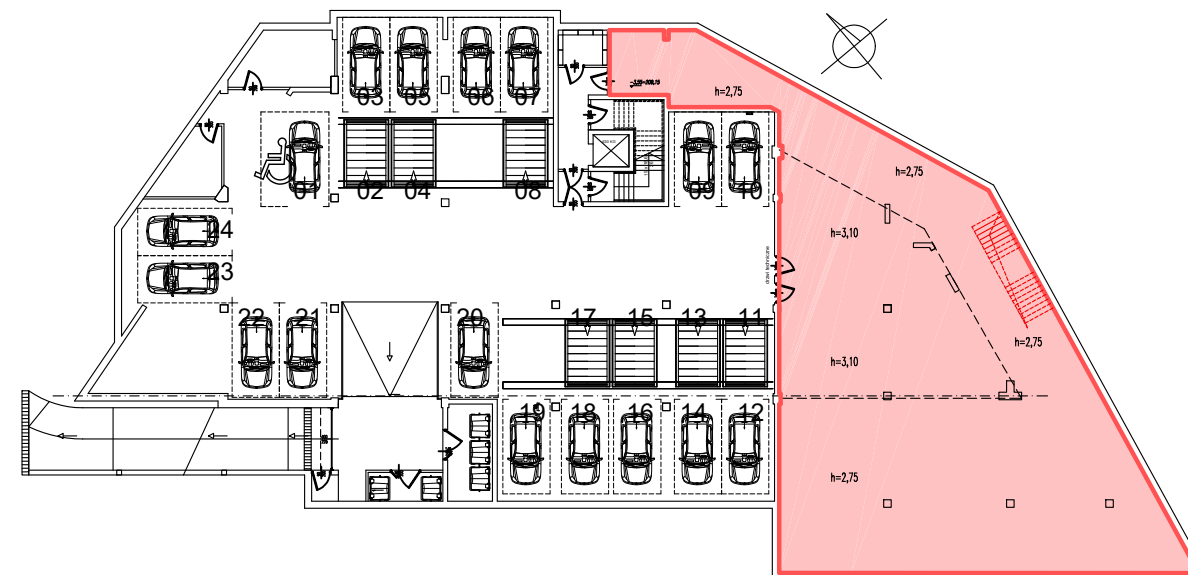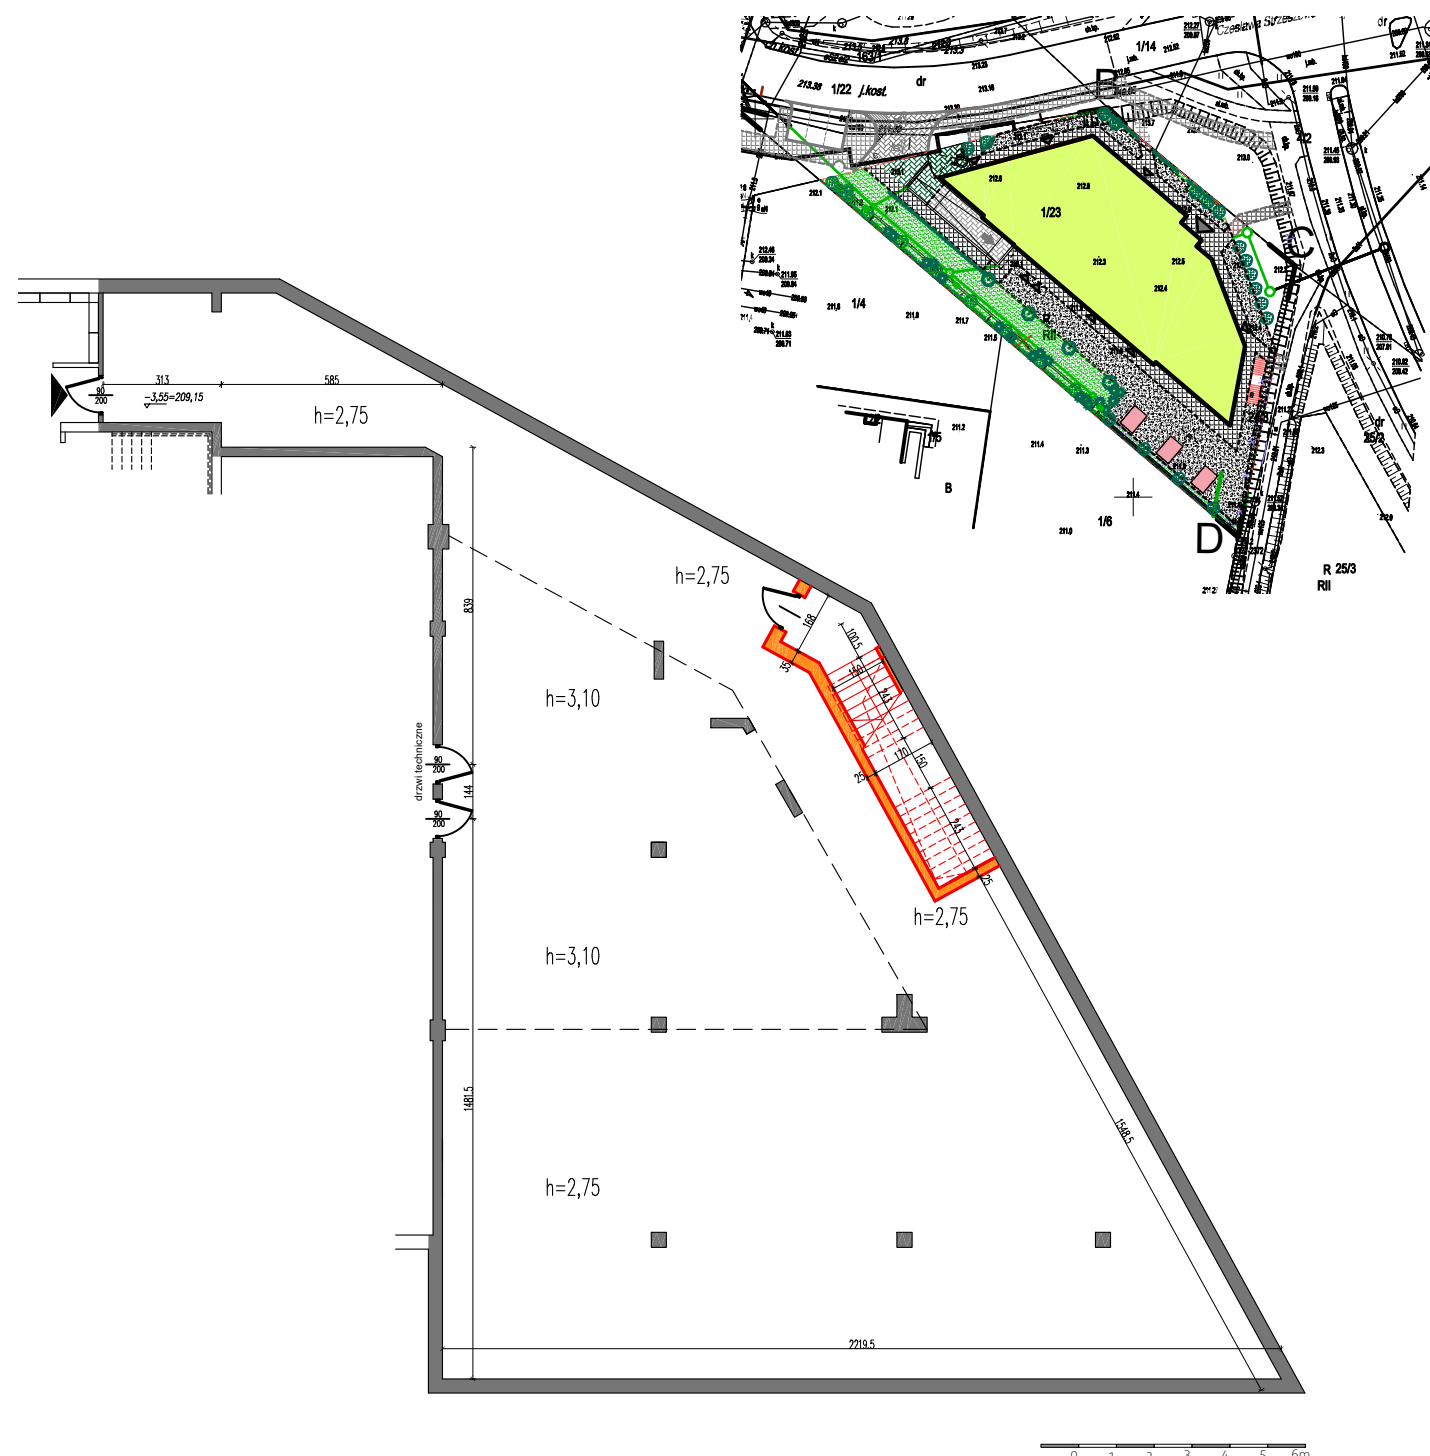

### LEGENDA:

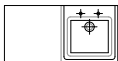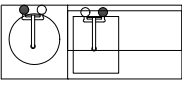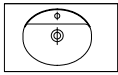- |                                                                                       |                                                                                               |                                                                                       |                                    |
|---------------------------------------------------------------------------------------|-----------------------------------------------------------------------------------------------|---------------------------------------------------------------------------------------|------------------------------------|
|  | ściany wewnętrzne wydzielające lokal                                                          |  | zlew                               |
|  | strefa podłączenia i transferu instalacji wentylacji mechanicznej pod stropem wg proj. techn. |  | zlew z umywalką                    |
|  | możliwość realizacji niezależnego wejścia z zewnątrz                                          |  | umywalka                           |
|  | wejście do lokalu                                                                             |  | miska ustępową                     |
|                                                                                       |                                                                                               |  | pisuar                             |
|                                                                                       |                                                                                               |  | zawór ze złączką i kratką ściekową |
1. Rysunek na podstawie projektu architektoniczno - budowlanego. Mogą wystąpić nieznaczne zmiany w projekcie technicznym. Plan przedstawia przykładową aranżację lokalu.
  2. Pomiar powierzchni użytkowej dokonywany jest według PN-ISO 9836:1997. Wymiary powierzchni poszczególnych pomieszczeń pochodzą z projektu budowlanego. Wymiary podano w stanie surowym. Końcowe wymiary określi dokumentacja powykonawcza

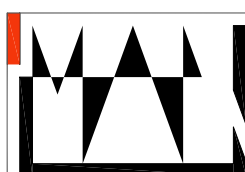

MAREK NAJA - ARCHITEKT

Motycz 268 C 21-030 Motycz  
NIP: 9191318136 REGON: 951184073  
tel.: 48693647067 mareknaja@gmail.com

Inwestor:

JS Investbud Sp. z o.o.  
ul. Matki Teresy z Kalkuty  
18A/2 20-538 Lublin

**JSinvestbud**