

Wiktoryn Palace






U01

LOKAL USŁUGOWY 70,97 m²

PARTER

UL. CZ. STRZESZEWSKIEGO 11


20-153 Lublin

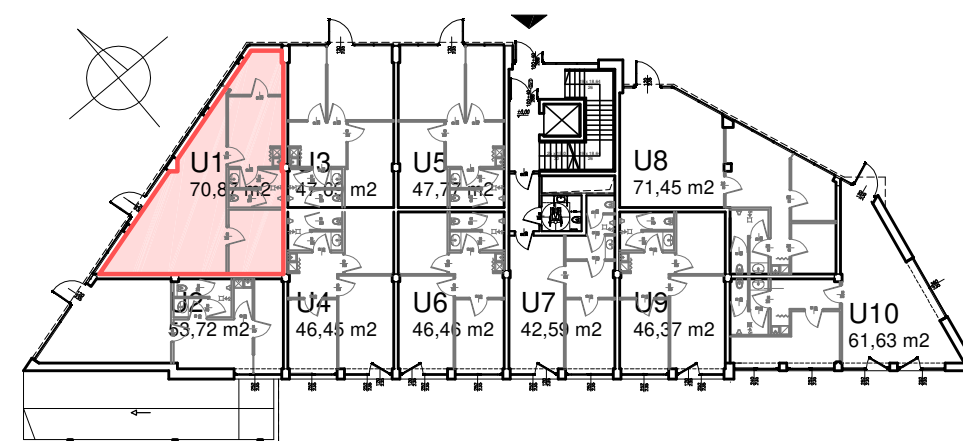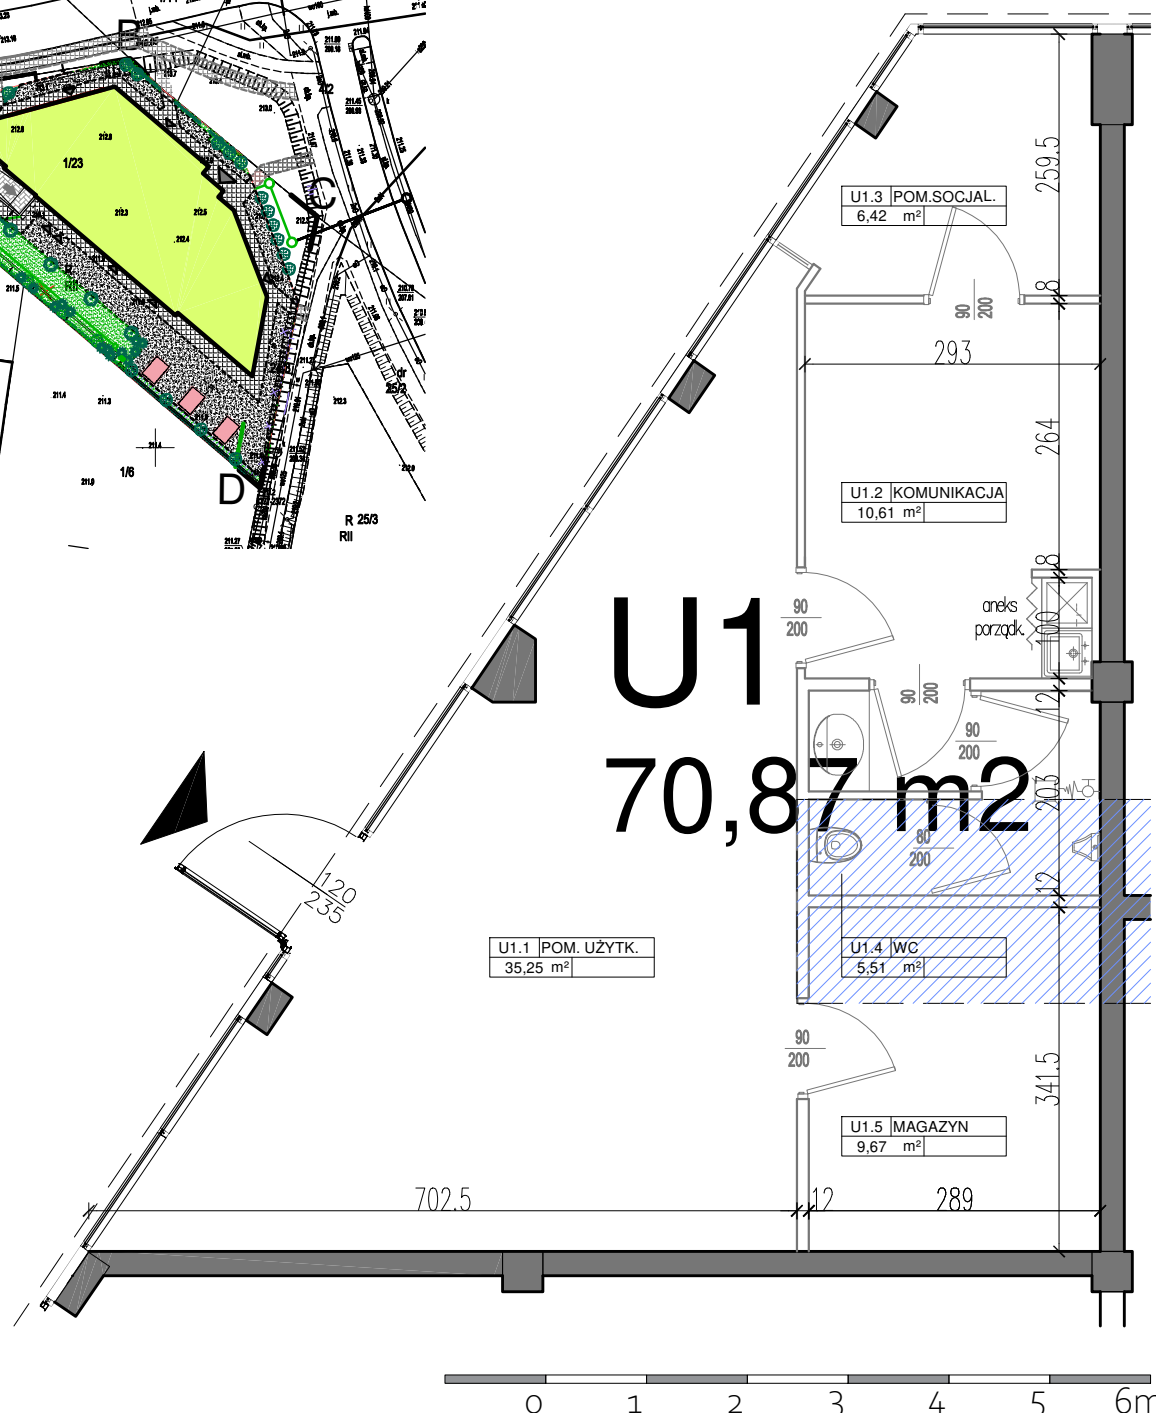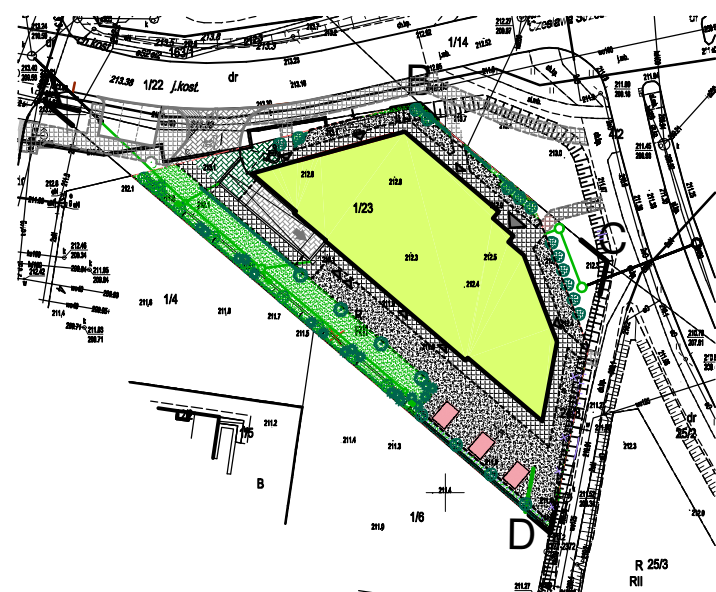

LEGENDA:

	ściany wewnętrzne wydzielające lokal		zlew
	strefa podłączenia i transferu instalacji wentylacji mechanicznej pod stropem wg proj. techn.		zlew z umywalką
	ściany działowe nadające się do demontażu / aranżacji		umywalka
	wejście do lokalu		miska ustępowa
			pisuar
			zawór ze złączką i kratką ściekową

1. Rysunek na podstawie projektu architektoniczno - budowlanego. Mogą wystąpić nieznaczne zmiany w projekcie technicznym. Plan przedstawia przykładową aranżację lokalu.
2. Pomiar powierzchni użytkowej dokonywany jest według PN-ISO 9836:1997. Wymiary powierzchni poszczególnych pomieszczeń pochodzą z projektu budowlanego. Wymiary podano w stanie surowym. Końcowe wymiary określi dokumentacja powykonawcza

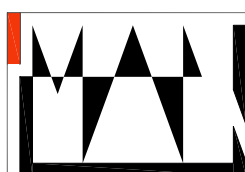

MAREK NAJA - ARCHITEKT

Motycz 268C 21-030 Motycz
NIP: 9191318136 REGON: 951184073
tel.: 48693647067 mareknaja@gmail.com

Inwestor:

JS Investbud Sp. z o.o.
ul. Matki Teresy z Kalkuty
18A/2 20-538 Lublin

JSinvestbud