

Wiktoryn Palace





Uo8

LOKAL USŁUGOWY 71,45 m²

PARTER

UL. CZ. STRZESZEWSKIEGO 11


20-153 Lublin

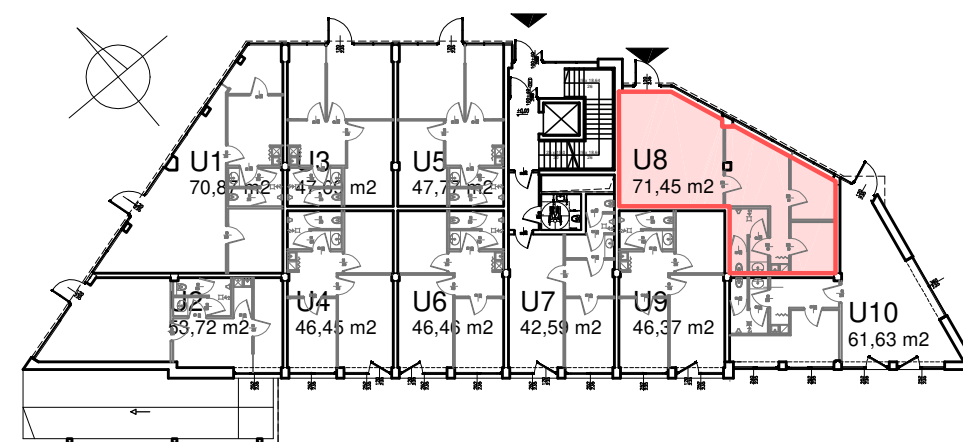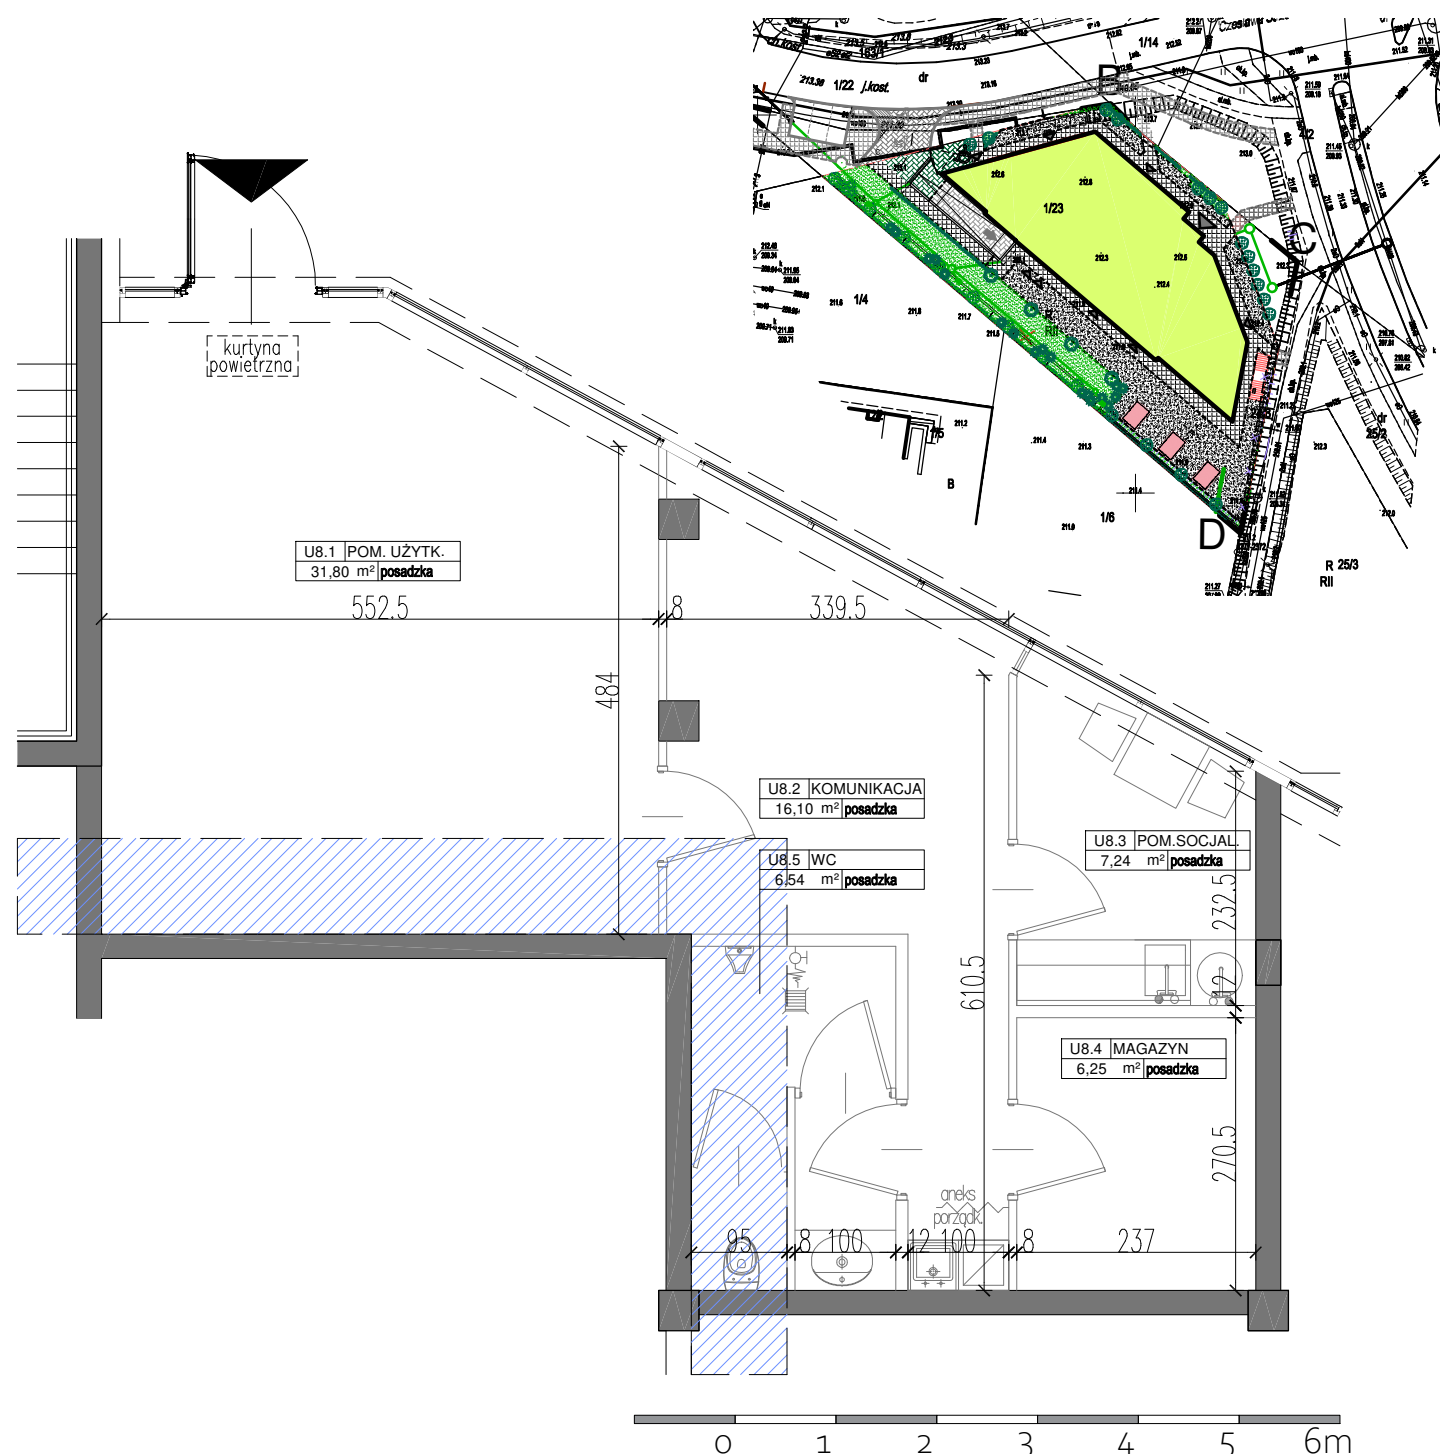

LEGENDA:

- ściany wewnętrzne wydzielające lokal
- strefa podłączenia i transferu instalacji wentylacji mechanicznej pod stropem wg proj. techn.
- ściany działowe nadające się do demontażu / aranżacji
- wejście do lokalu
- zlew
- zlew z umywalką
- umywalka
- miska ustępowa
- pisuar
- zawór ze złączką i kratką ściekową

- Rysunek na podstawie projektu architektoniczno-budowlanego. Mogą wystąpić nieznaczne zmiany w projekcie technicznym. Plan przedstawia przykładową aranżację lokalu.
- Pomiar powierzchni użytkowej dokonywany jest według PN-ISO 9836:1997. Wymiary powierzchni poszczególnych pomieszczeń pochodzą z projektu budowlanego. Wymiary podano w stanie surowym. Końcowe wymiary określi dokumentacja powykonawcza

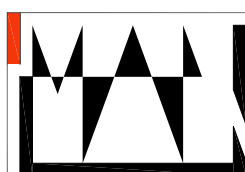

MAREK NAJA - ARCHITEKT

Motycz 268 C 21-030 Motycz
NIP: 9191318136 REGON: 951184073
tel.: 48693647067 mareknaja@gmail.com

Inwestor:

JS Investbud Sp. z o.o.
ul. Matki Teresy z Kalkuty
18A/2 20-538 Lublin

JSinvestbud